


ОБЩИЙ ПЛАН 1 ЭТ.

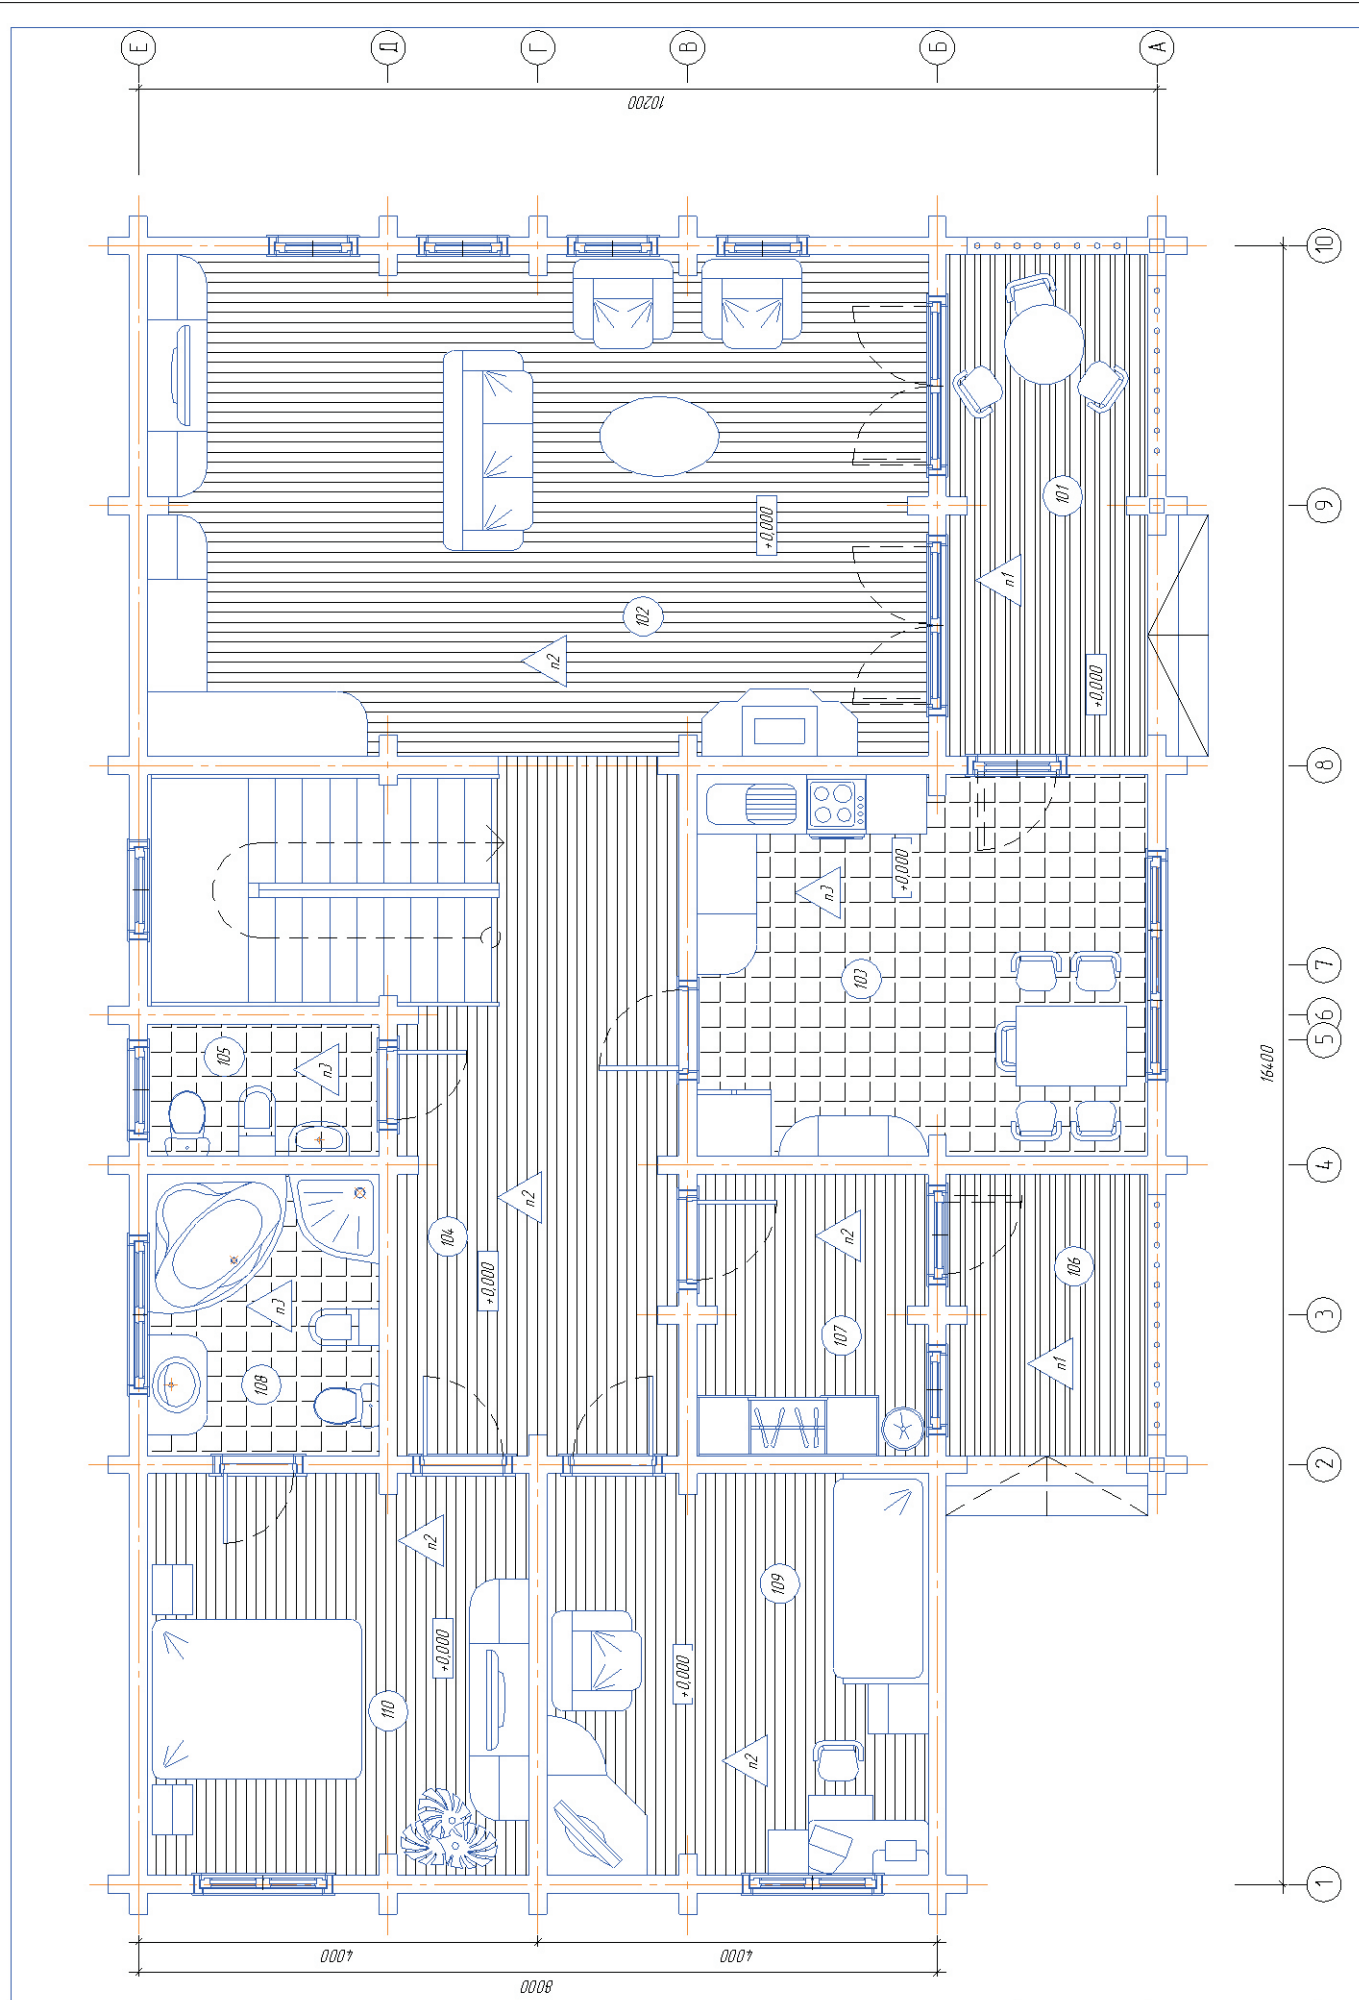



 


Имя	Колуч	Лист	Маск	Подп.	Дата


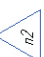

Инд. № подл.	Подл. у дома	Взам. инд. №




№ п/п	Наименование	Размеры	№ком	S пл-дь	Примечание
1	Терраса	2,02x5,02	101	10,14	
2	Гостиная	7,82x5,02	102	39,26	
3	Кухня/сплошная	4,52x3,82	103	17,27	
4	Лестничные холл	-	104	25,03	
5	Сан узел	2,32x1,32	105	4,38	
6	Крыльцо	2,02x2,82	106	5,7	
7	Прихожая	2,32x2,82	107	6,54	
8	Ванная	2,32x2,82	108	6,54	
9	Спальня детская	3,82x4,02	109	15,36	
10	Спальня1	3,82x4,02	110	15,36	
11	Холл	5,32x5,32	201	28,3	
12	Ванная	2,32x2,82	202	6,54	
13	Спальня2	3,82x5,52	203	21,09	
14	Спальня3	3,82x5,52	204	21,09	
	Жилая площадь 1эт			129,73	
	Общ. площадь 1эт			145,57	
	Жилая площадь дома			206,76	
	Общ. площадь дома			222,6	

 
Условные обозначения:

-  - стена из кирпича
-  - каркасная стена
-  - отметка пола-ти
-  - № помещ-я по экспликаци
-  - марка оконного блока
-  - марка дверного блока
-  - тип пола

-  - улучшенный пол;
-  - доска шпунт/ламинат;
-  - плитка.

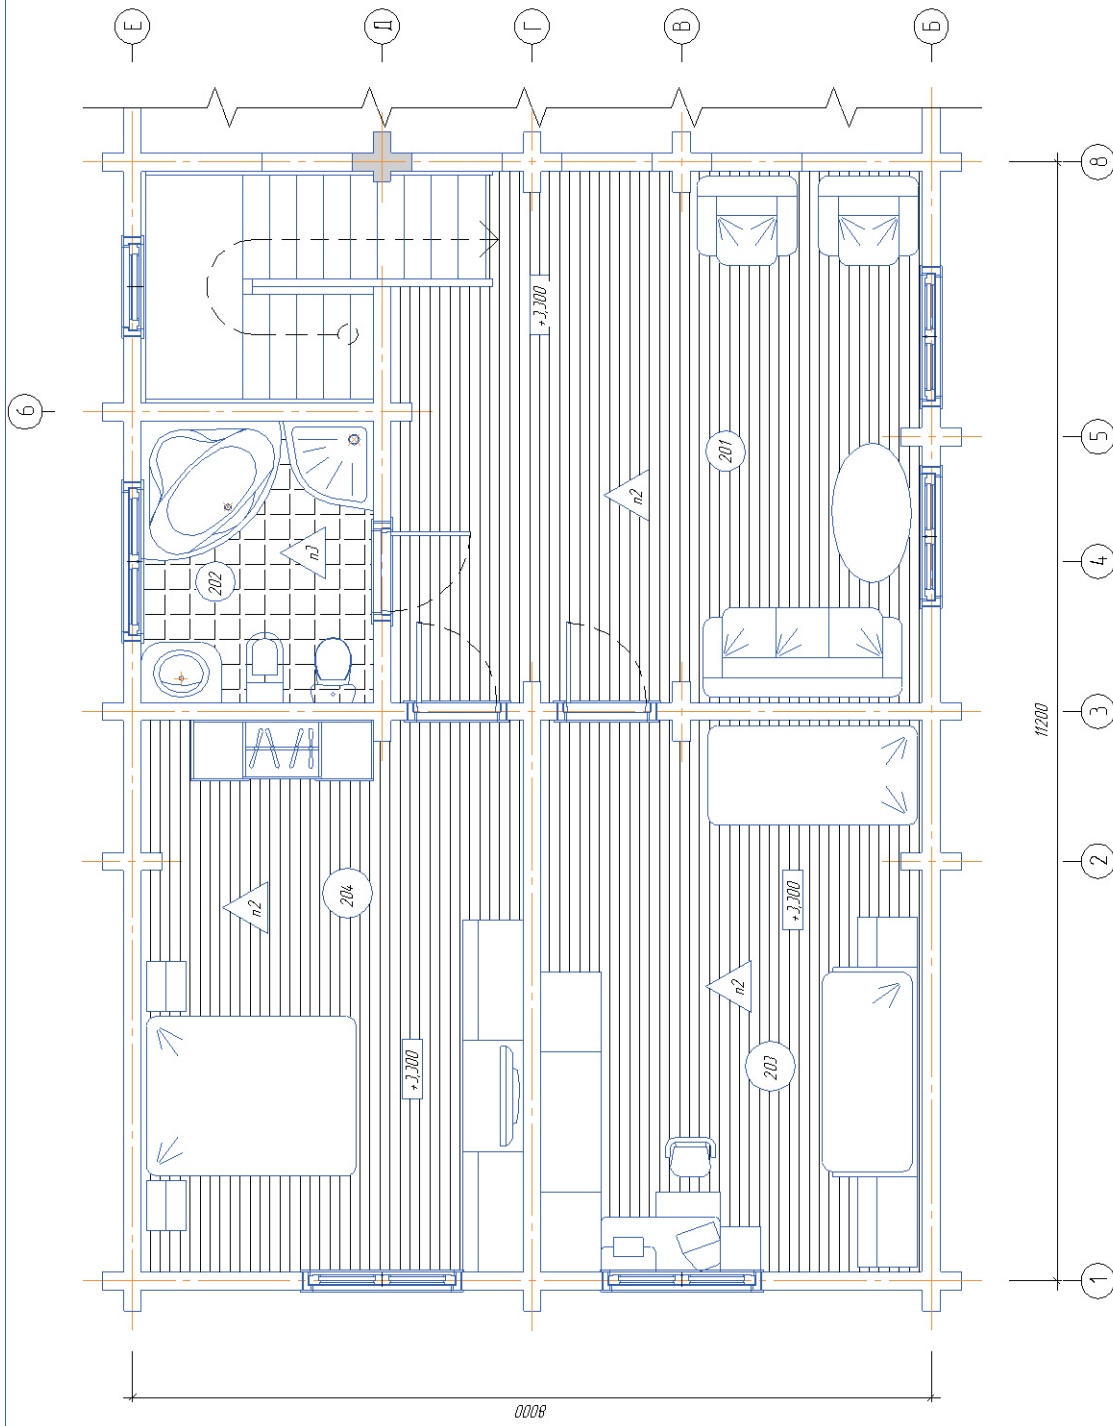


Инд. № подл. Подл. и дата
Взам. инд. №

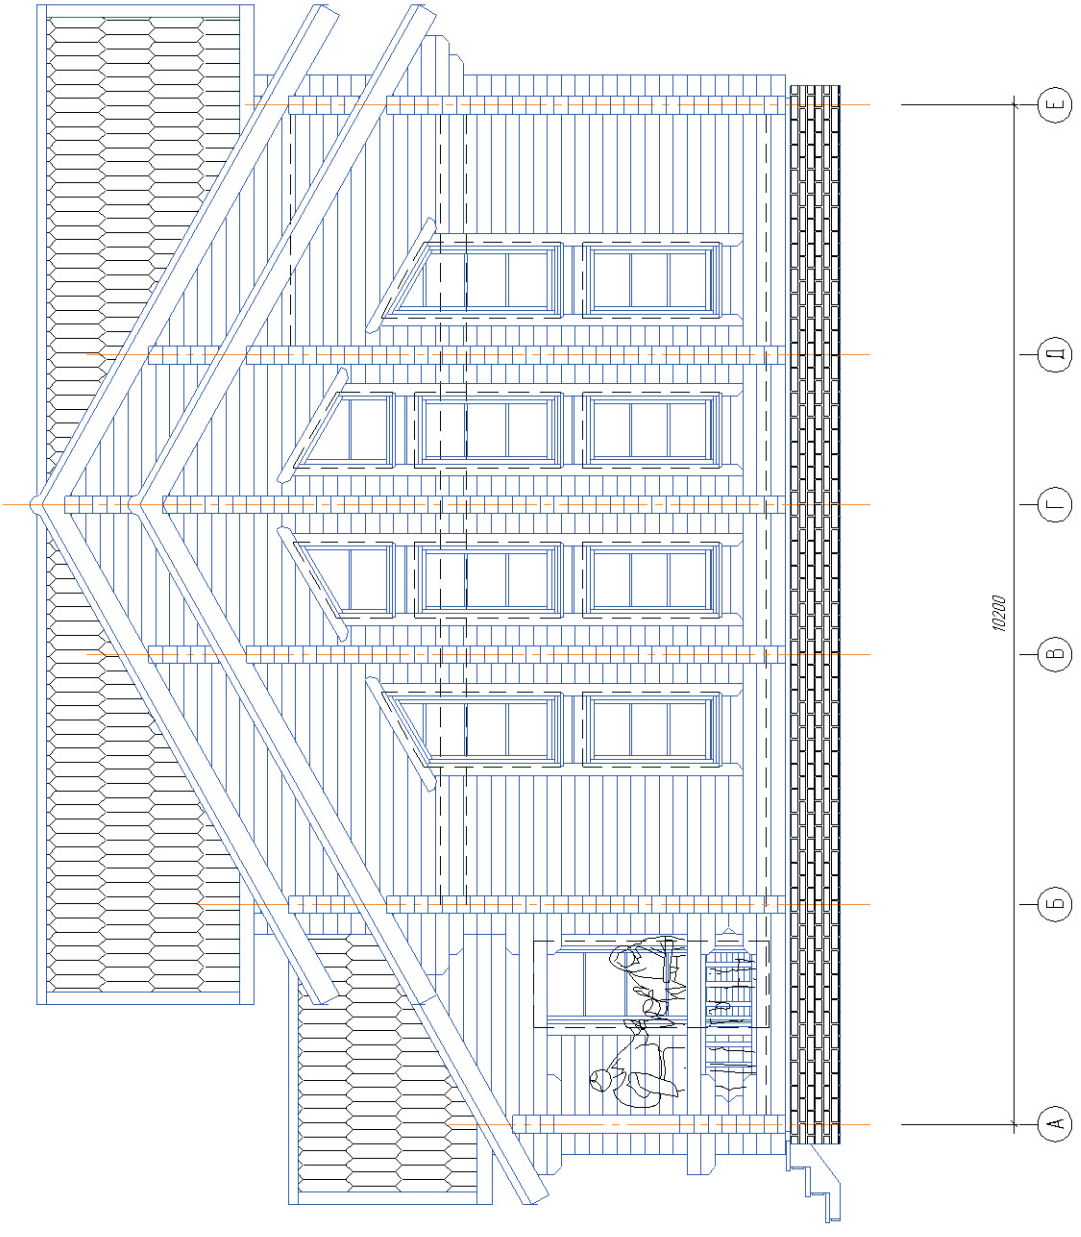

ИHD № подл. / Подп. и дата
 Взам. ИHD №

Фасад А-Е


Изм. Колуч. / Лист / № док. / Подп. / Дата

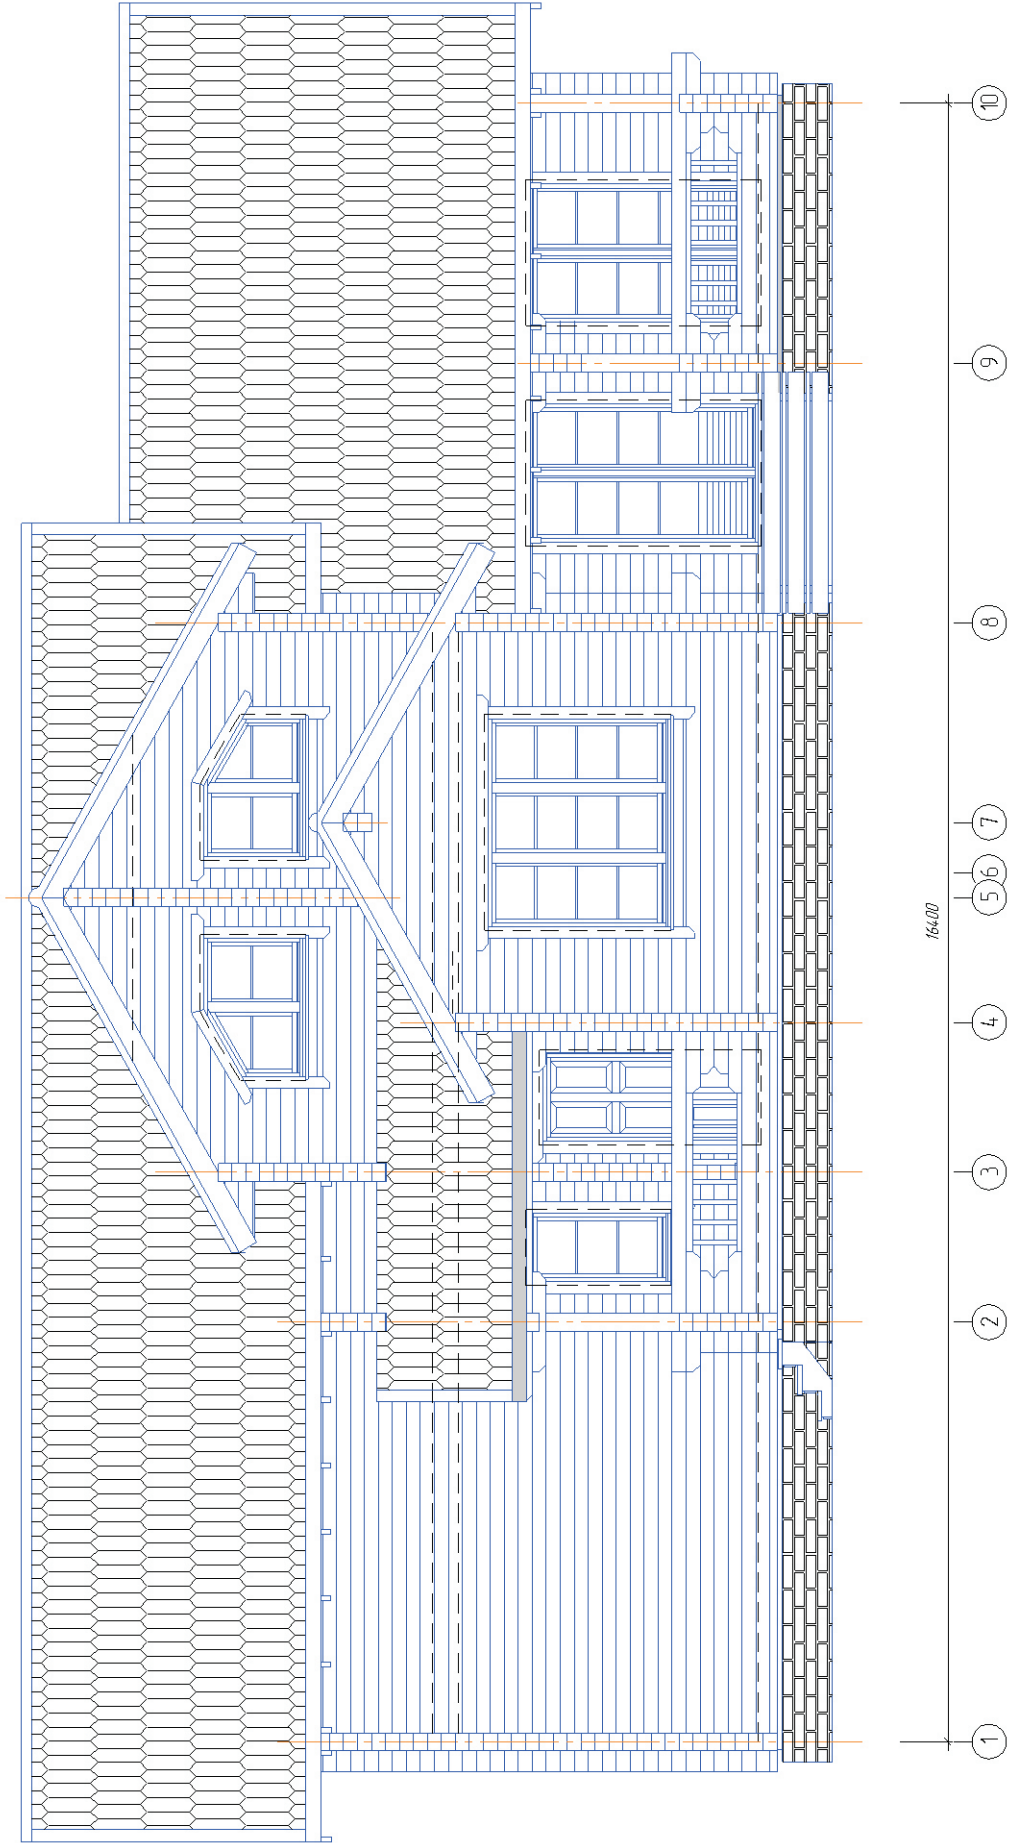

ИHD № подл. Подп. и дата
 Взам. ИHD №


Фасад 1-10

Изм. Колуч. Лист №обж. Подп. Дата

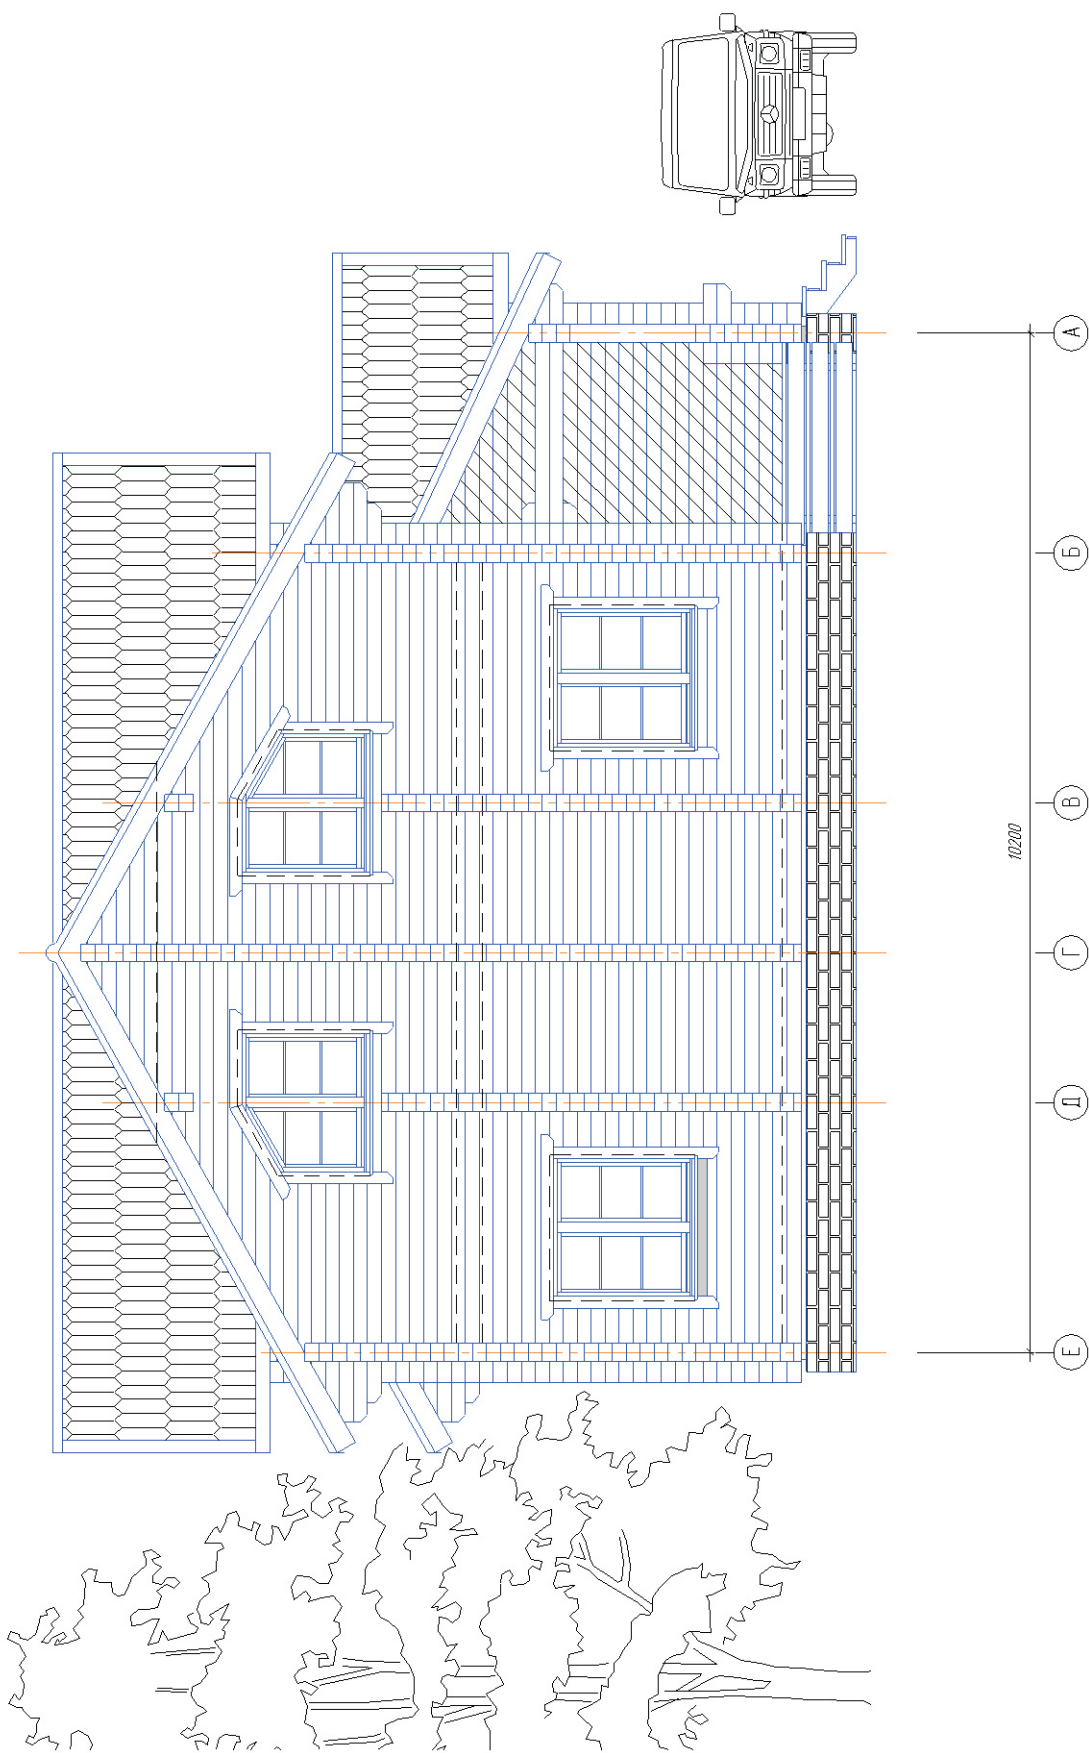

Фасад E-A

Изм. Колуч. Лист №обж. Подп. Дата

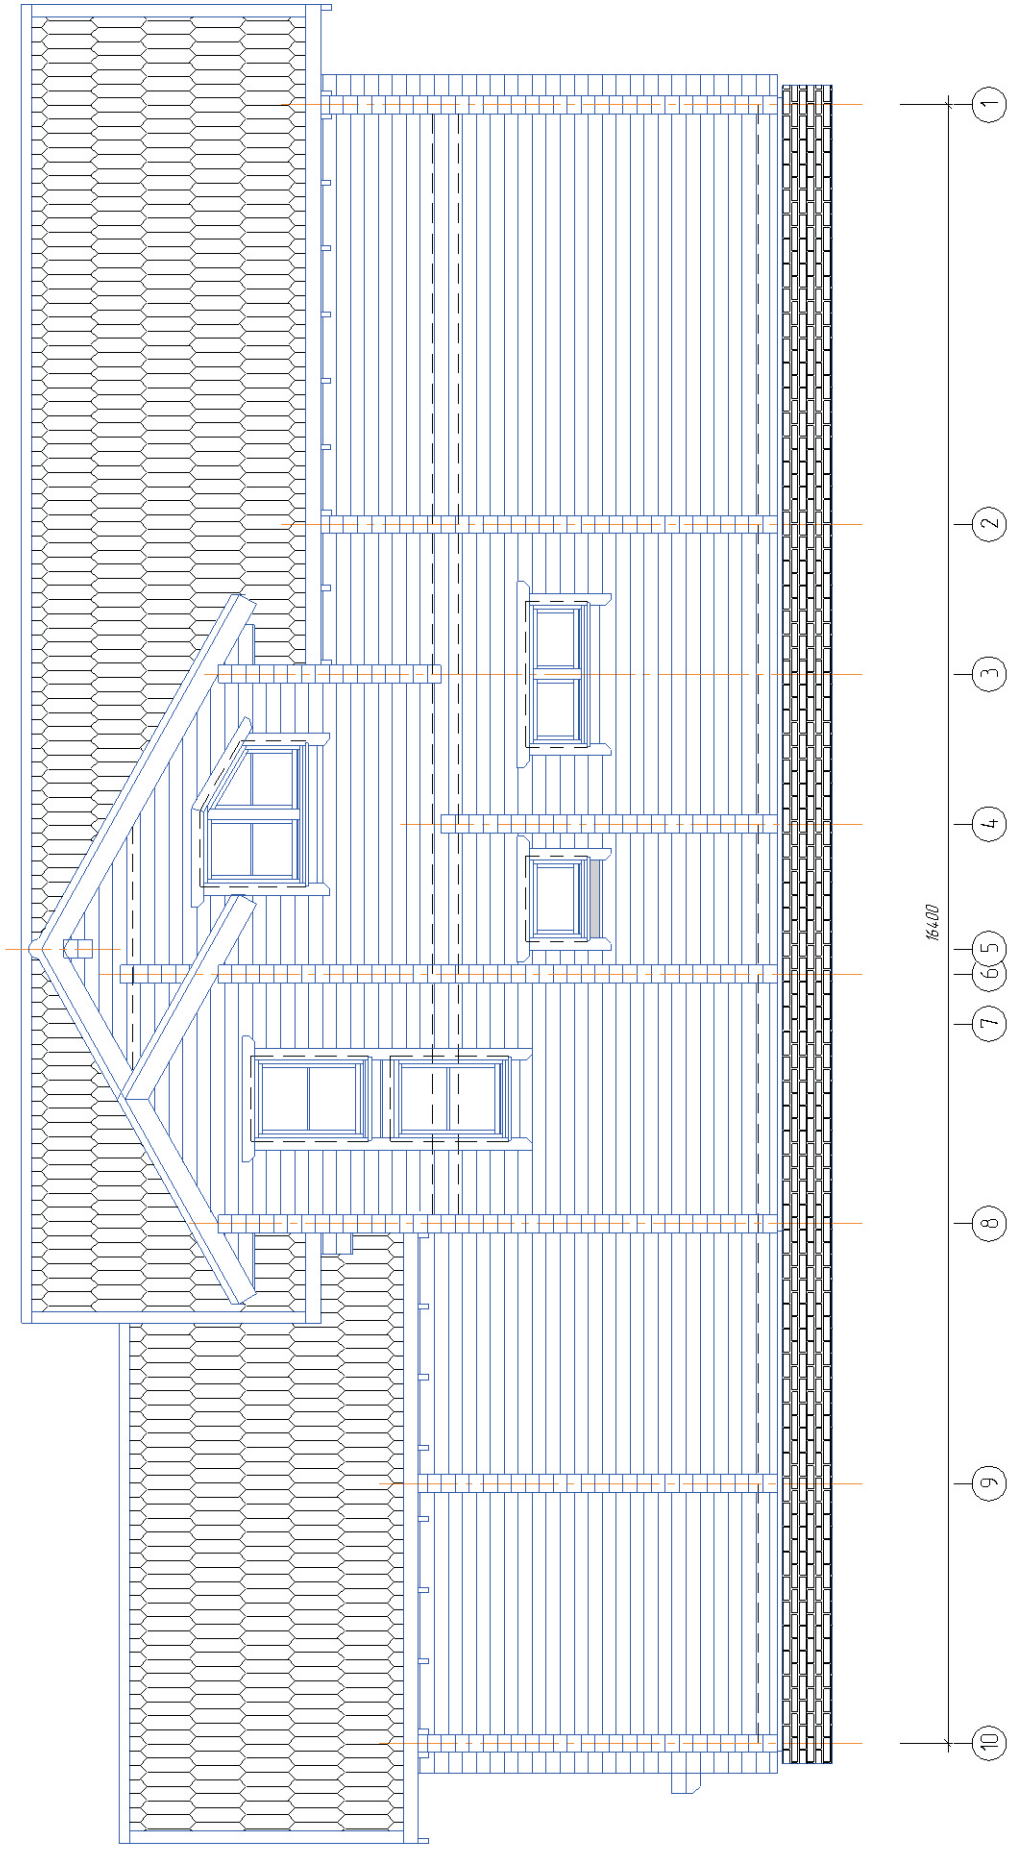

Изд. № подл. Подп. и дата
 Взам. Инд. №

Фасад 10-1

Изм.	Колуч.	Лист	№ док.	Подп.	Дата