










№ п/п	Наименование	Размеры	Метр	S кв-ды	Примечание
1	Терраса	3,32x2,82	101	9,36	
2	Драбник	1,32x3,82	102	5,04	
3	Вх тамбур	1,82x1,32	103	2,04	
4	Ком отдыха	4,32x2,82	104	12,18	
5	Душевая	3,32x2,32	105	7,7	
6	Парная	2,82x2,32	106	6,54	
	Жилая площадь бани			28,46	
	Общ. площадь бани			42,86	

Условные обозначения:


-  - стена из бруса
-  - каркасная стена
-  +0.000
-  101
-  0-1
-  Д-1
-  П1

-  П1 - улучченный пол;
-  П2 - доска шпунт/ламинат;
-  П3 - плитка.

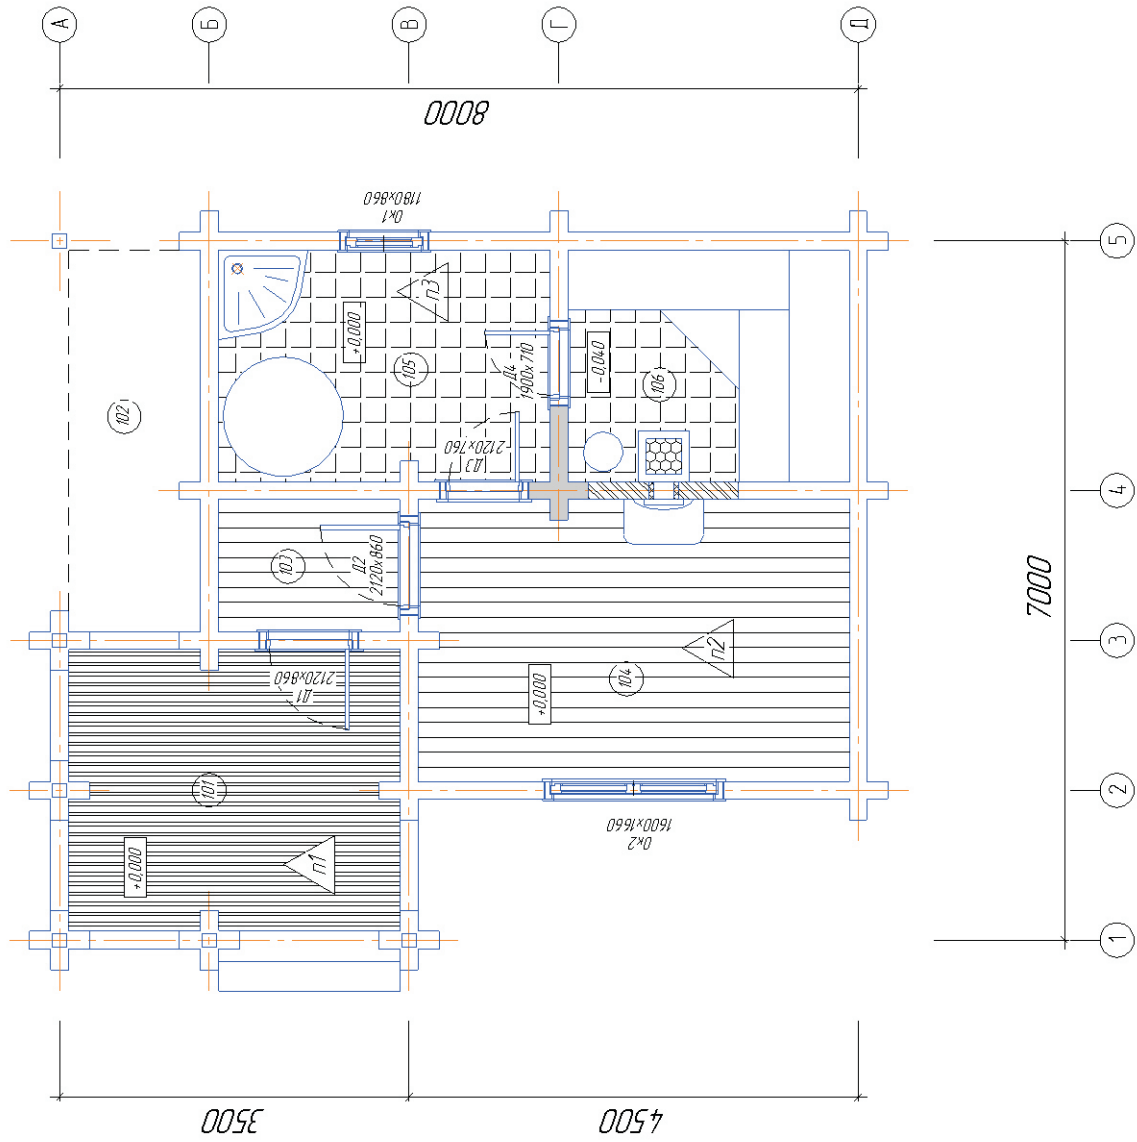


Инд. № подл.	Подп. и дата	Взам. инд. №

Изм.	Колуч.	Лист	№док	Подп.	Дата
Общий план бани					
Лист 1					

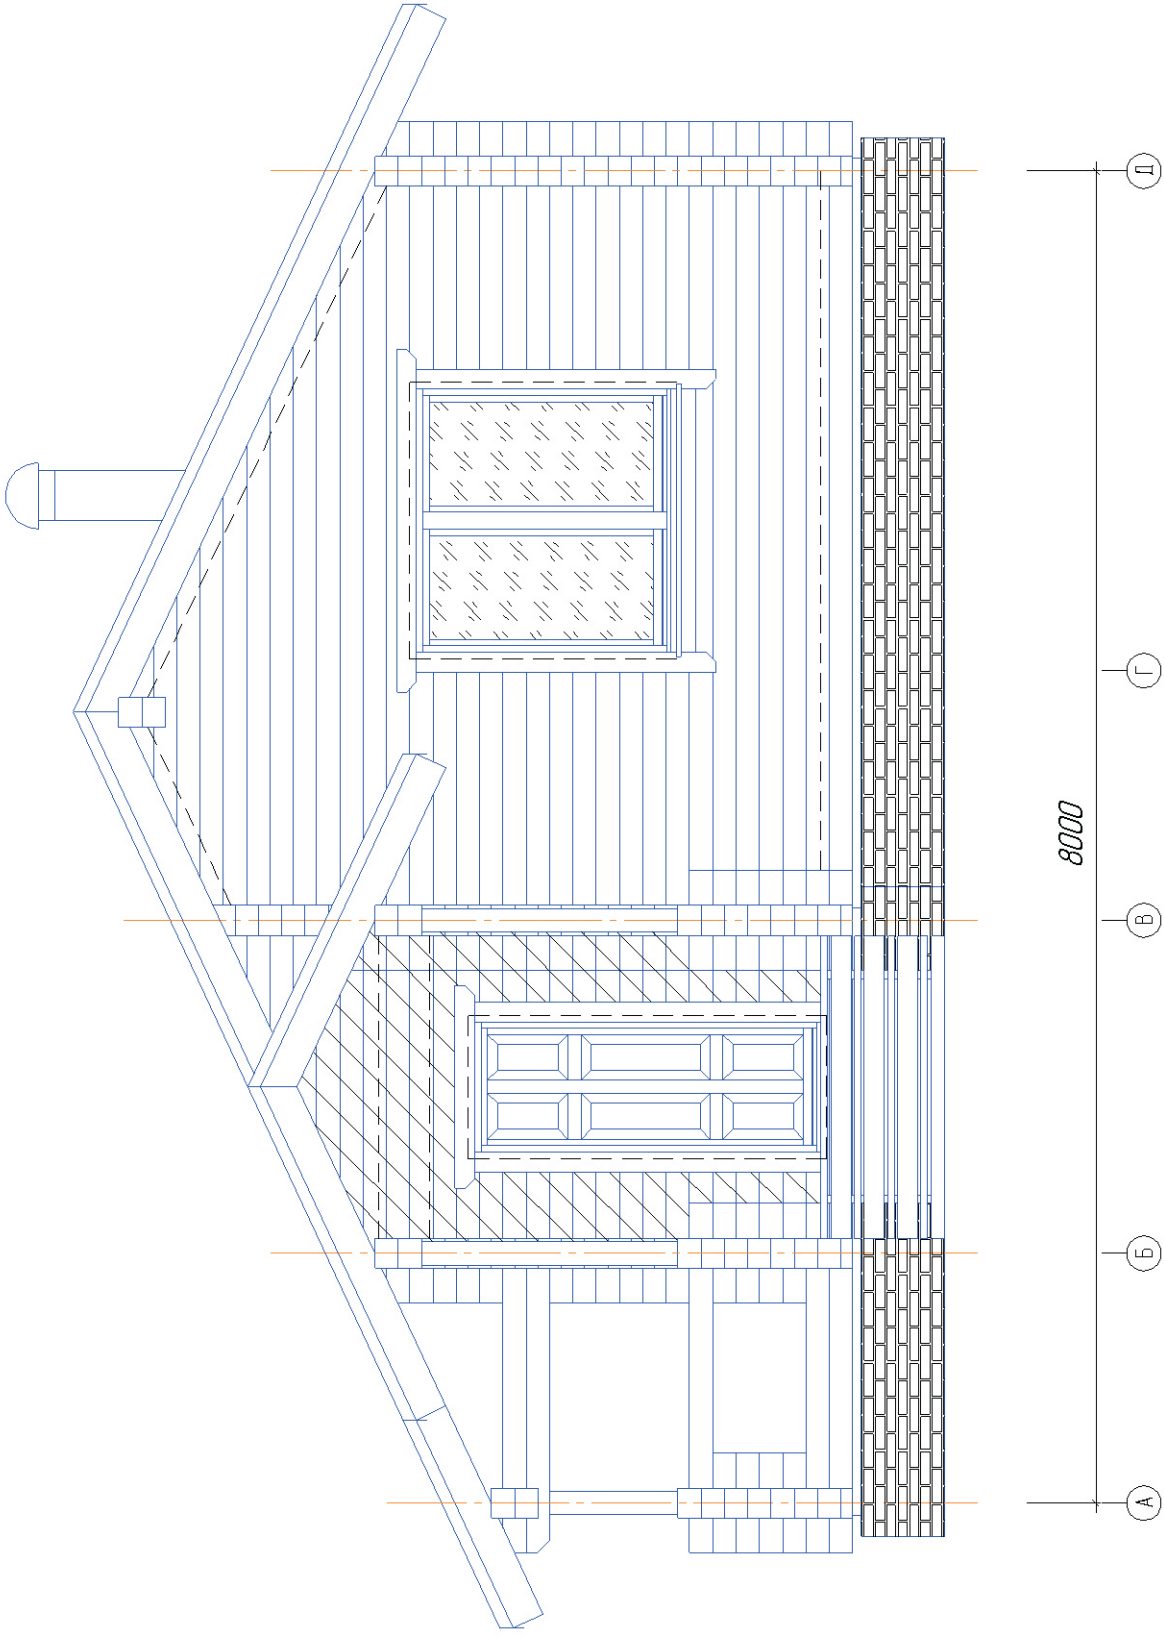


Изд. № подл. Подп. и дата
 Взам. инв. №

Изм. Колуч. Лист Инв. Подп. Дата
 Фасад А-Д
 Лист 2

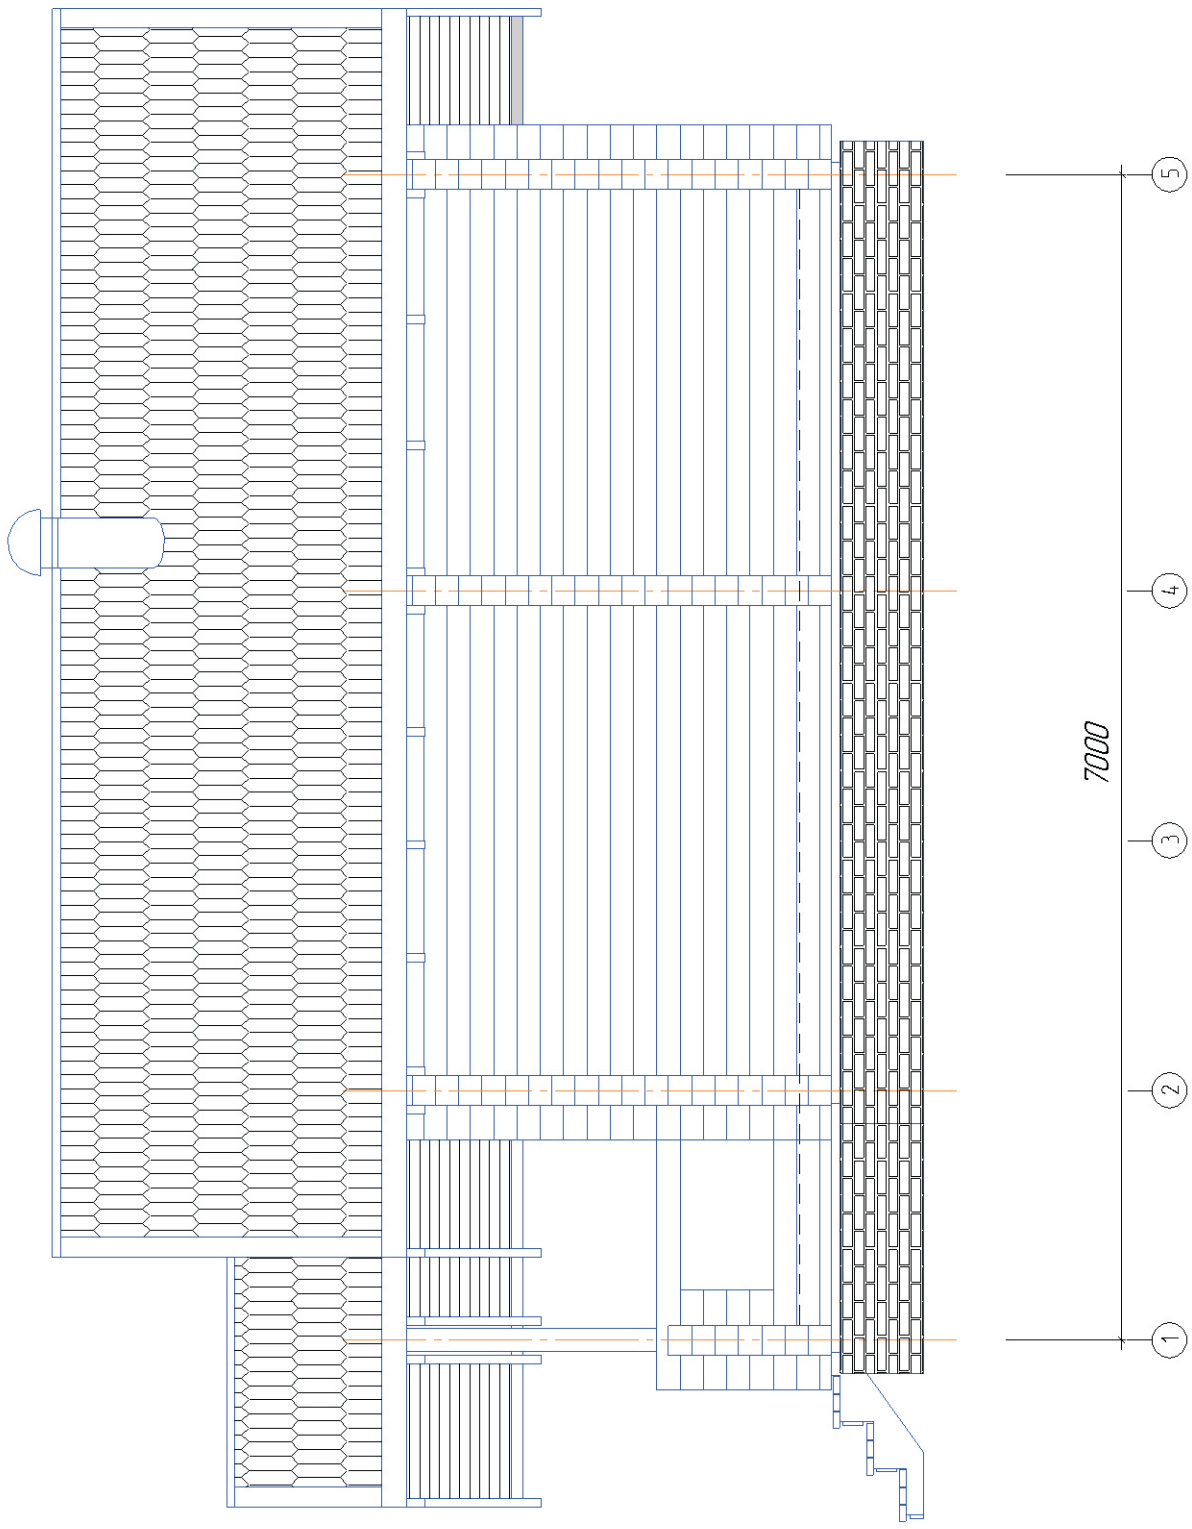


Изд. № подл. Подп. и дата
 Взам. Инд. №

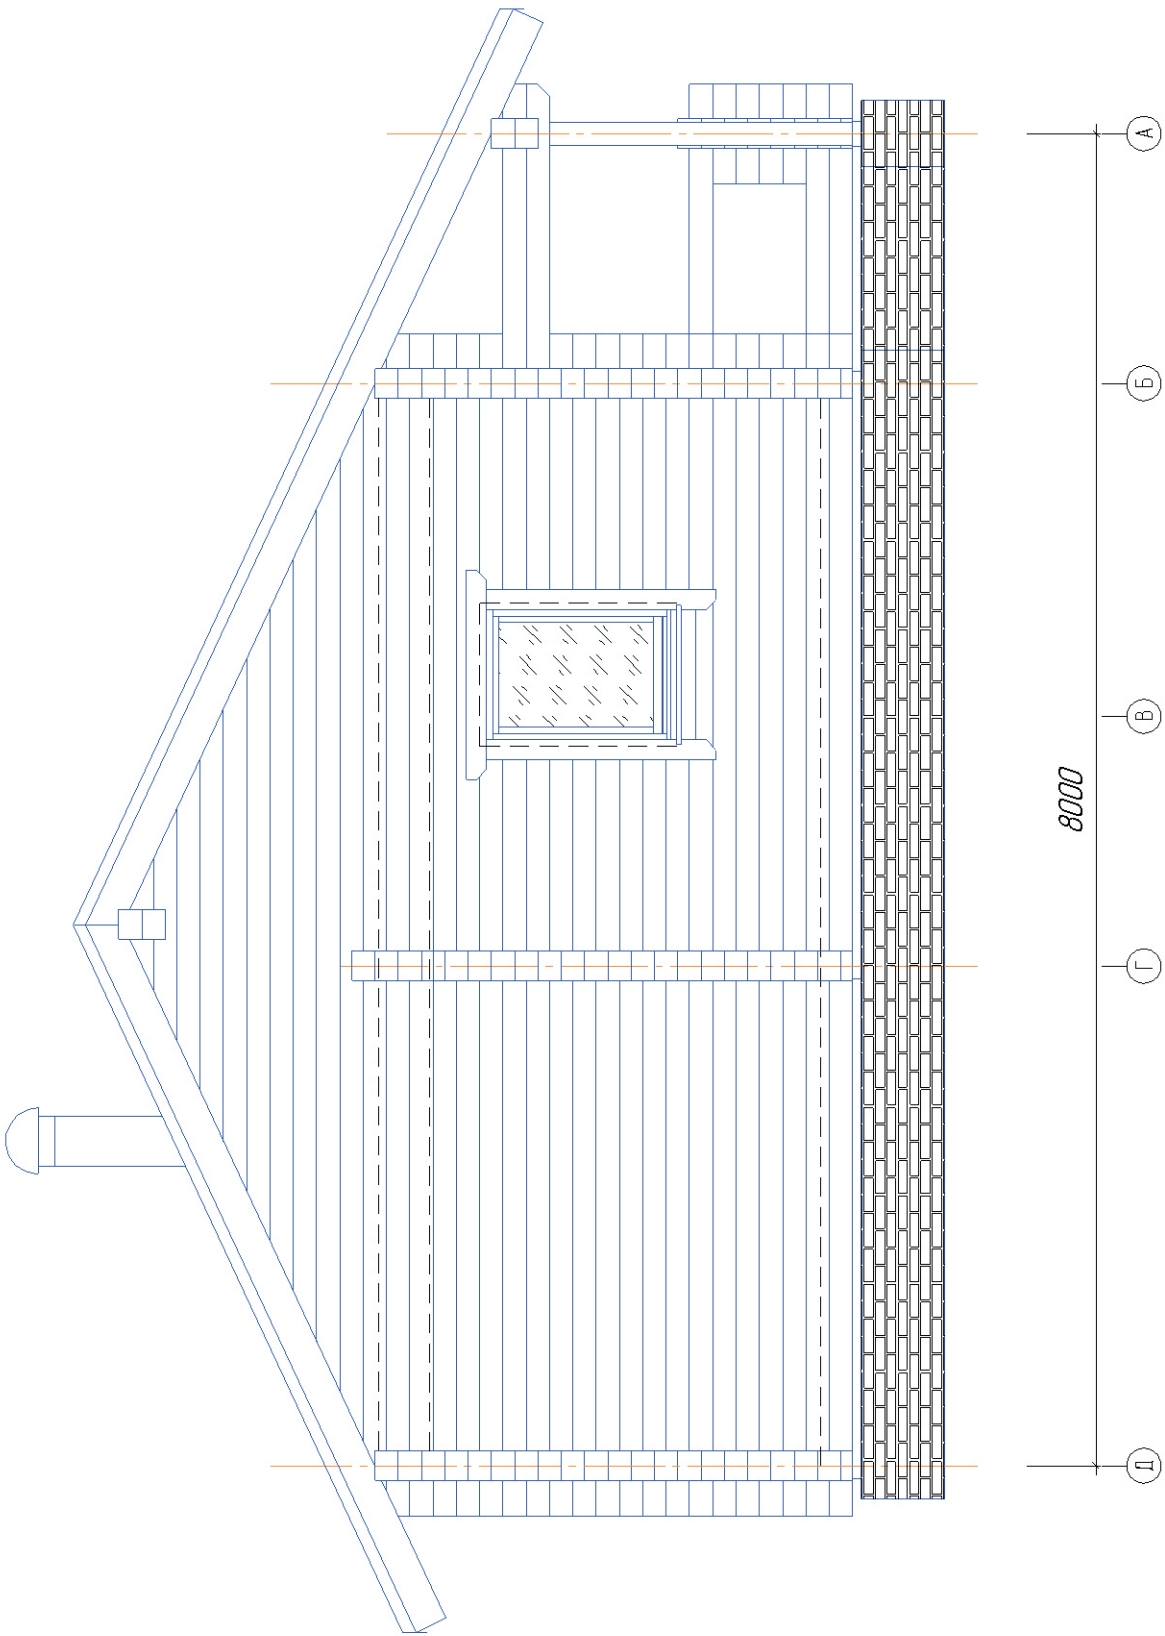

Фасад Д-А

Изм.	Колуч.	Лист	№обък.	Подп.	Дата

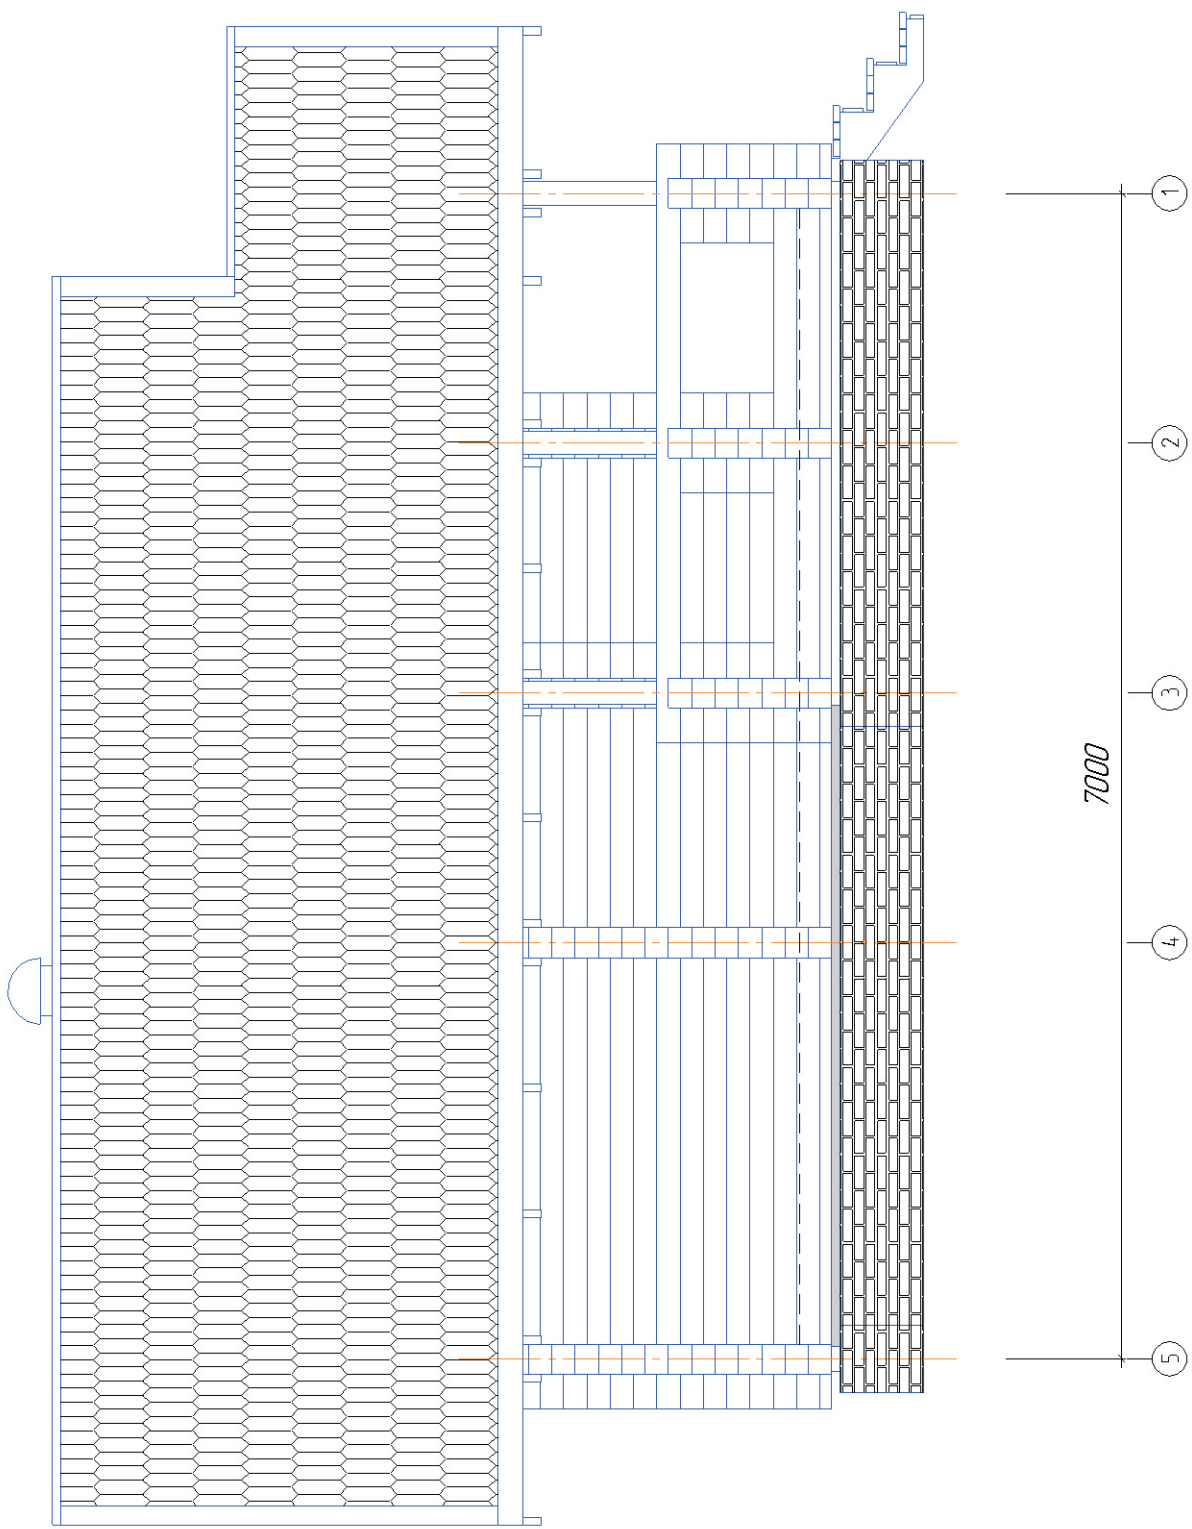

Фасад 5-1

Изм.	Колуч.	Лист	№ док.	Подп.	Дата