

13500


А В Г Д Е Ж И

Имя	Колучи	Лист	№ док	Подп	Дата

Одщии буд. Фасад И-А

Лист

Инд. № подл.	Подп. и дата	Взам. инд. №

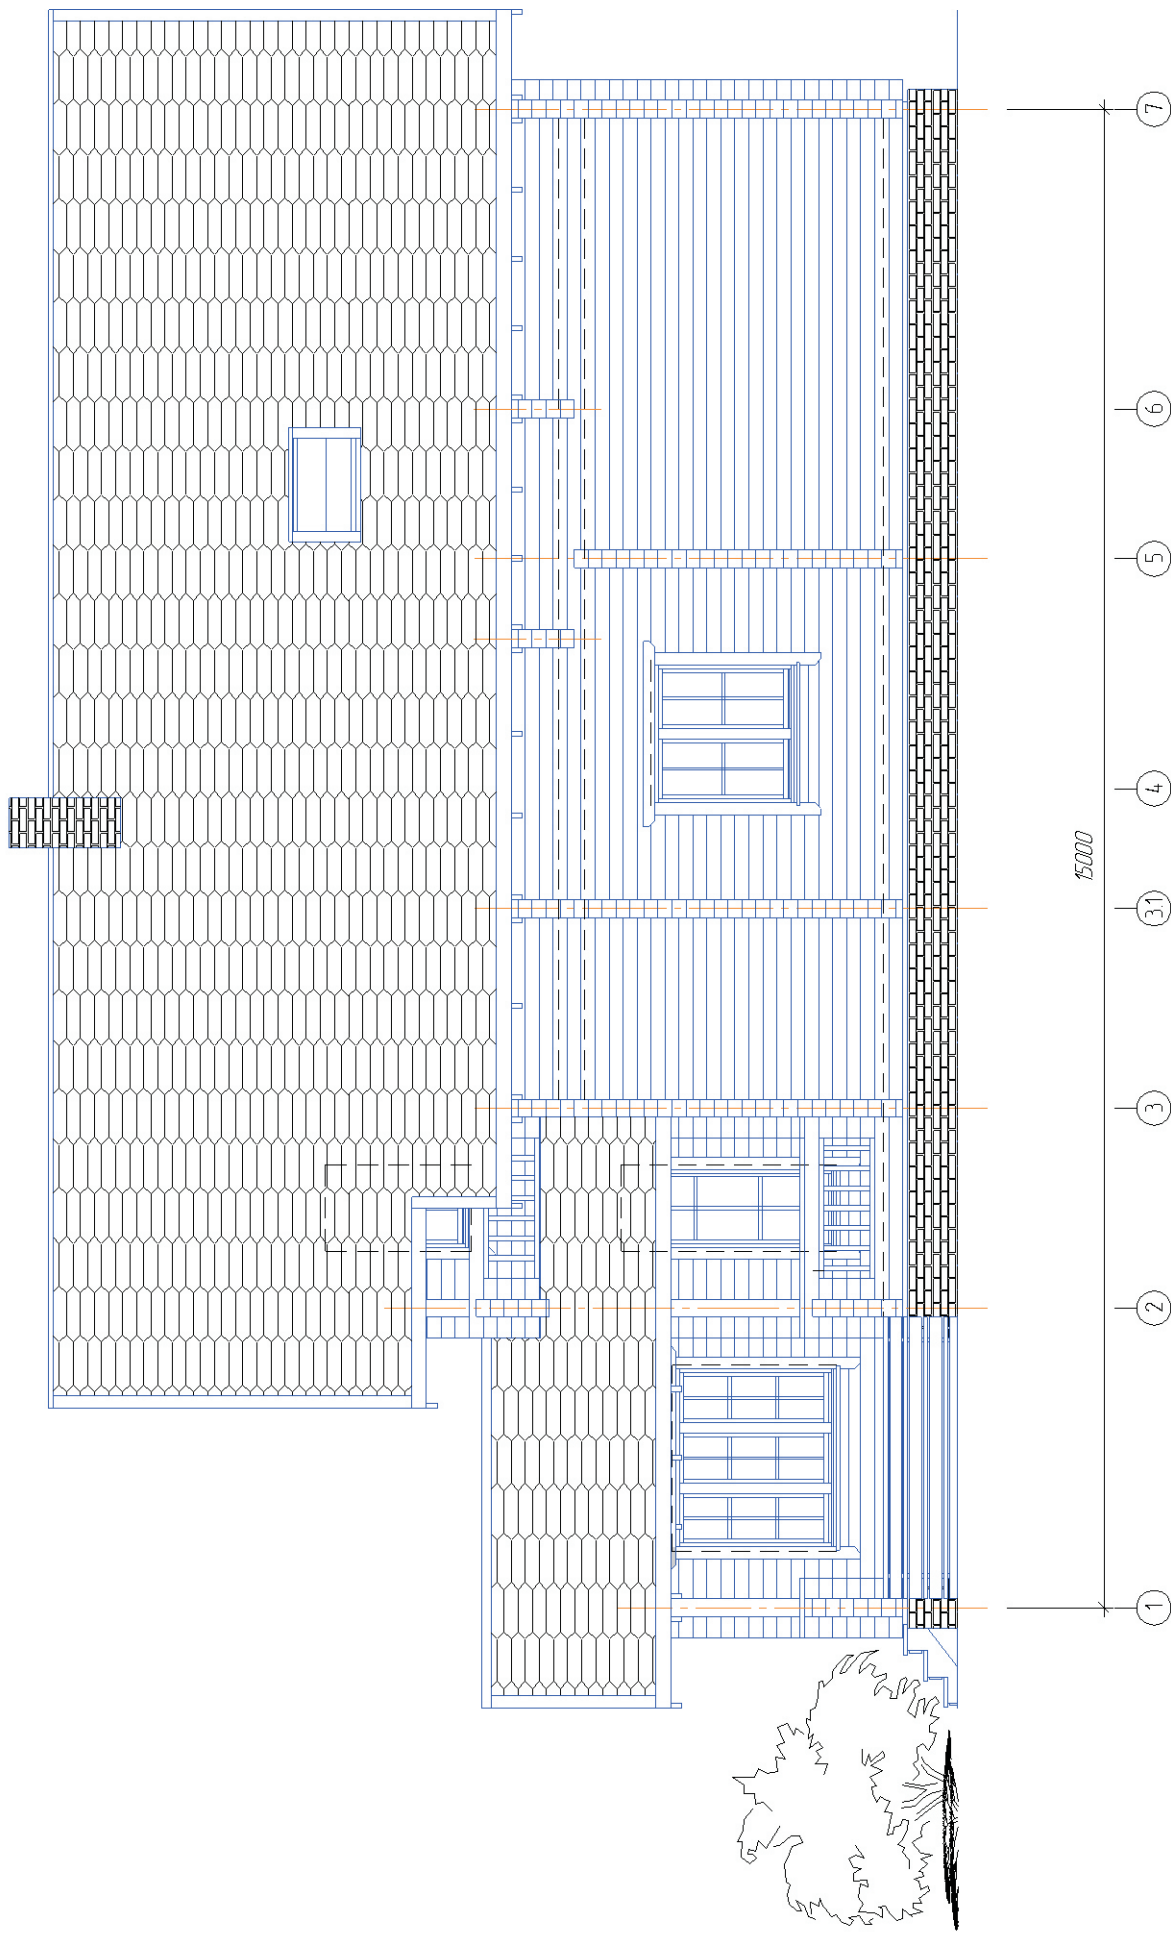

5000


- ①
- ②
- ③
- ③1
- ④
- ⑤
- ⑥
- ⑦

ИHD № подл. Подп. и дата
 Взам. ИHD №

Изд.	Копия	Лист	№ док.	Подп.	Дата

Общий вид. Фасад 1-7

Лист

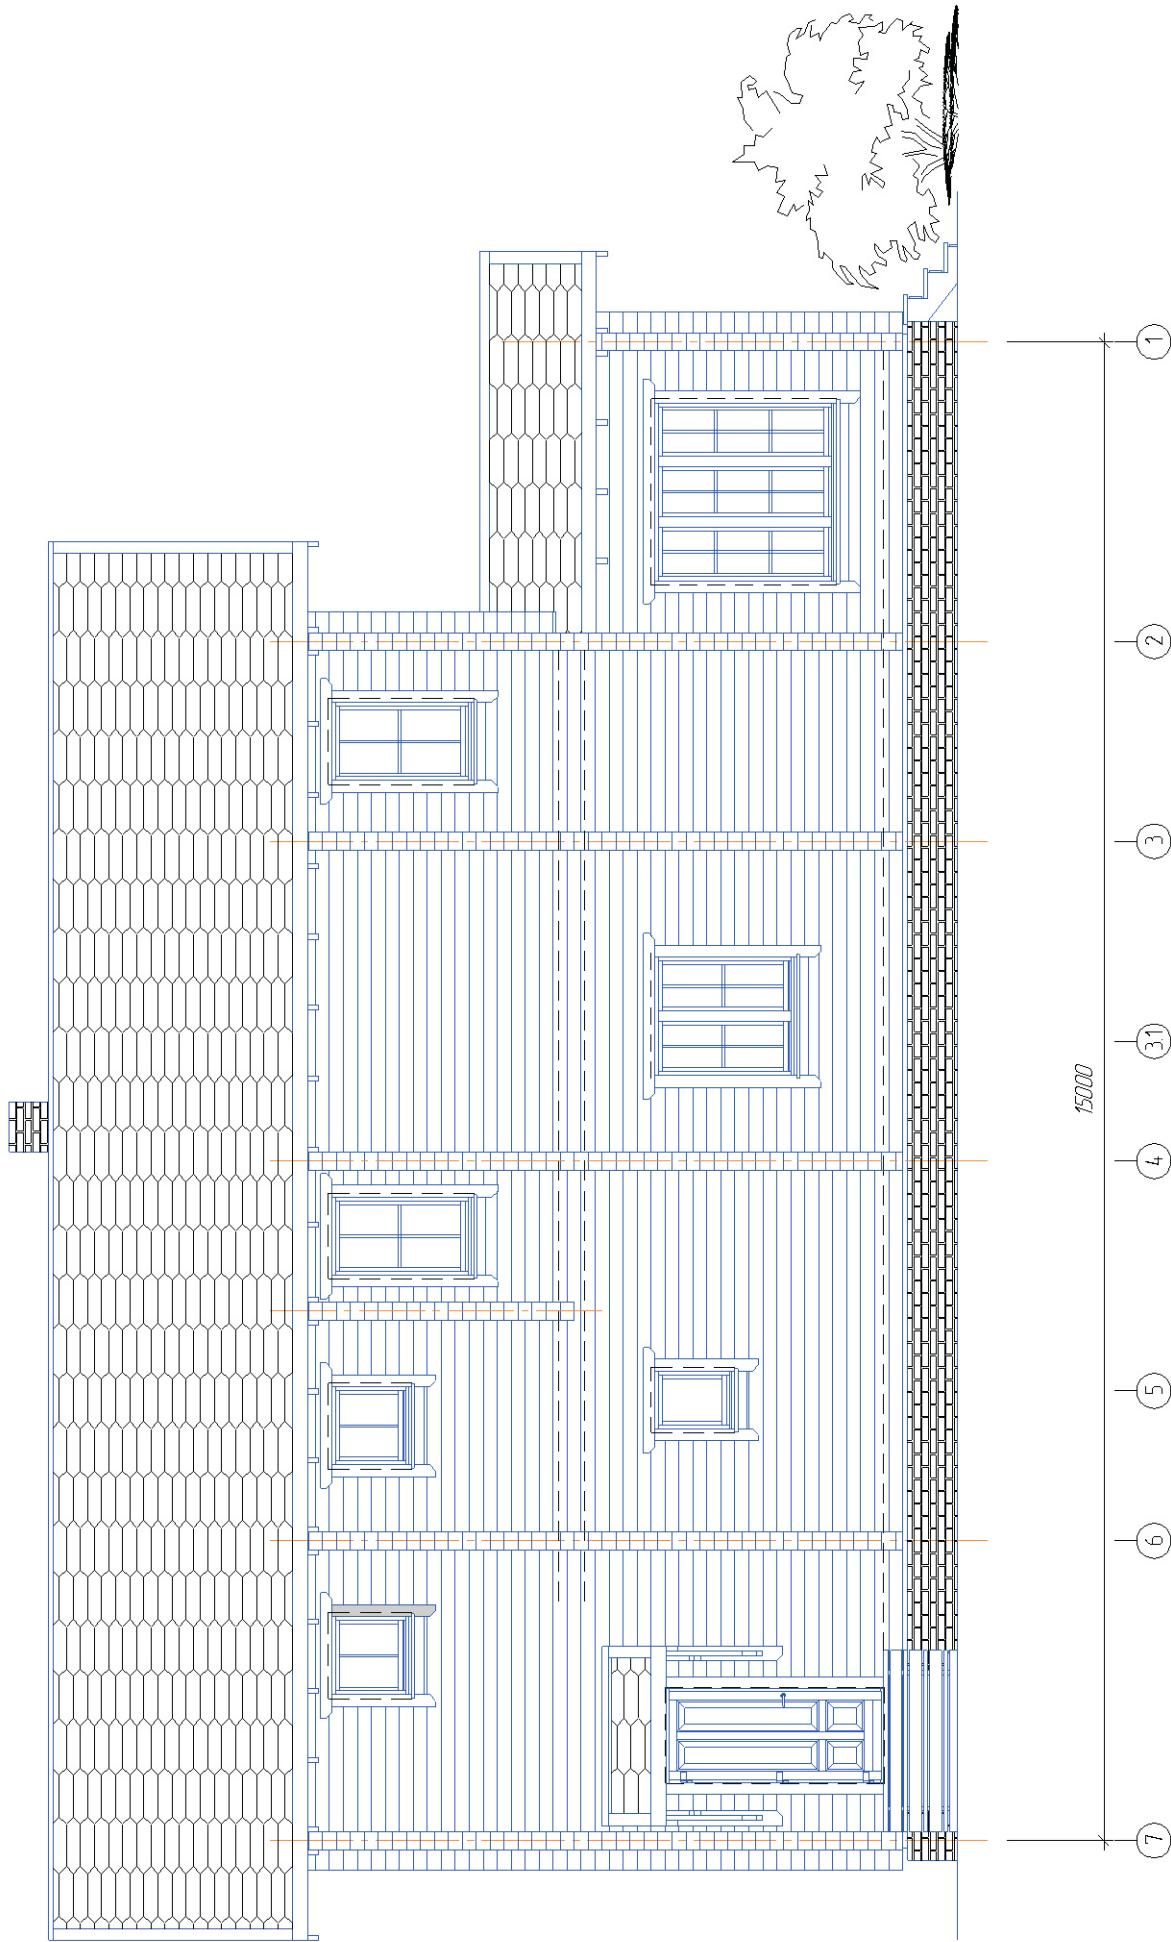


Изд. № подл. Подп. и дата
 Взам. инд. №

Изм.	Колуч.	Лист	№док.	Подп.	Дата

Общий вид. Фасад 7-1

Лист

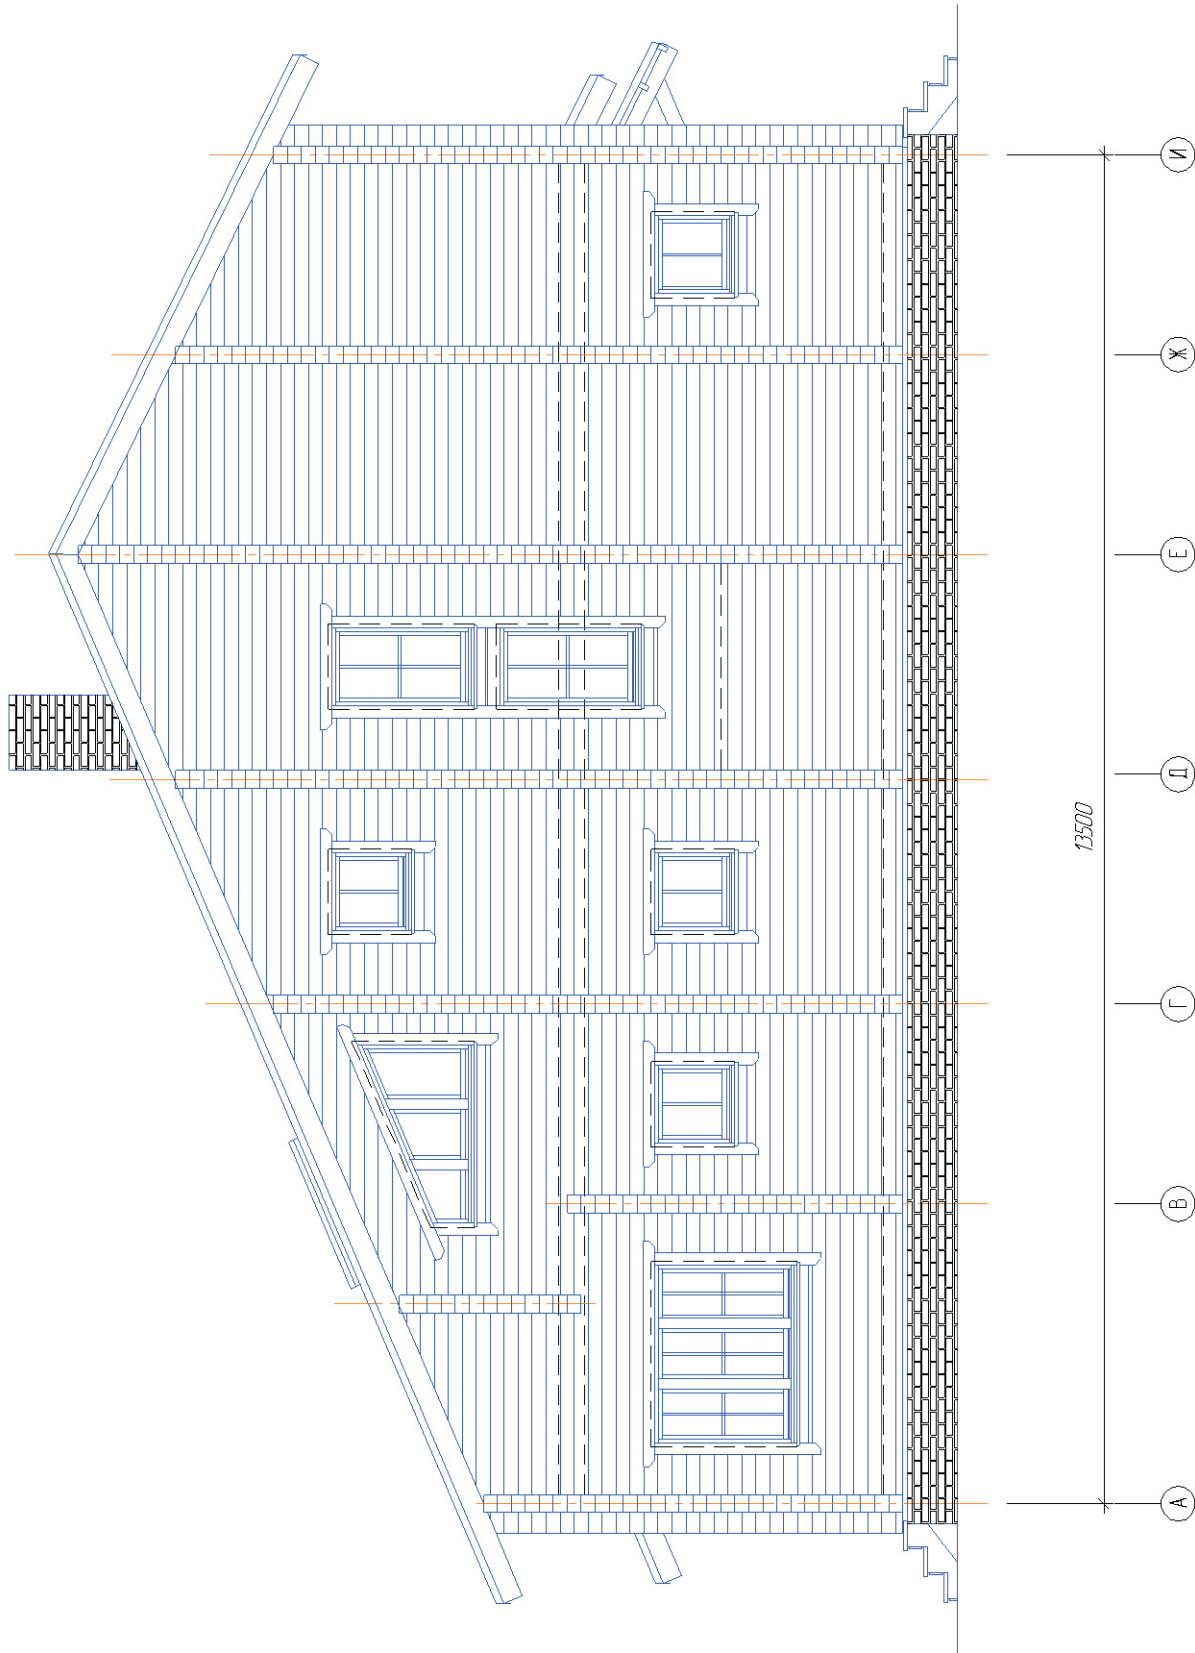

ИHD № подл.
 Подп. и дата
 Взам. ИHD №








Изд.	Корж.	Лист	№ док.	Подп.	Дата

Общий вид фасада А-И

Лист

 № п/п	Наименование	Размеры	Метр	S кв.м	Примечание
1	"Чаичка"	3,82x2,82	101	10,772	
2	Кухня/столовая	3,82x5,020	102	19,176	
3	Сантехническая	3,82x3,62	103	13,828	
4	Техническая	1,82x2,82	104	5,132	
5	Кладовая	1,82x2,82	105	5,132	
6	Гостиная	4,32x8,82	106	38,102	
7	Лестничная	2,07x2,82	107	5,837	
8	Прочечная	2,07x2,82	108	5,837	
9	Терраса	4,82x4,82	109	23,232	
10	Плывочная	4,82x1,82/3,02	110	15,142	+ шкафы
11	Кабинет	2,82x3,82	111	10,772	
12	Спальня	2,82x4,32	112	14,657	
13	Ванная	1,82x2,82	113	5,132	
	Общ. площадь 1 эт			172,701	
	Жилая площадь 1 эт			149,469	
	Общ. площадь дома			269,36	
	Жилая площадь дома			241	


Условные обозначения:

-  - стена из бруса
-  - каркасная стена
-  - отметка под-ти
-  - № помещения по экспликации
-  - марка оконного проема
-  - марка дверного проема
-  - тип пола



Инд. № подл. Подп. и дата
Взам. инд. №

№/п	Наименование	Размеры	Метр	С п-дь	Примечание
1	Спальня 1	3,82x6,52/8,02	201	27,372	
2	Ванная 1	1,82x5,12	202	9,243	
3	Гардеробная	1,82x3,62	203	6,551	
4	Холл	4,32x3,62	204	15,598	
5	Ванная 2	2,07x2,82	205	5,837	
6	Балкон	2,82x1,82	206	5,132	
7	Кабинет	2,82x4,52	207	12,671	
8	Спальня 2	2,82/4,82x5,12	208	14,255	+5,35
		Общ. площадь		96,658	
		Жилая площадь		91,526	

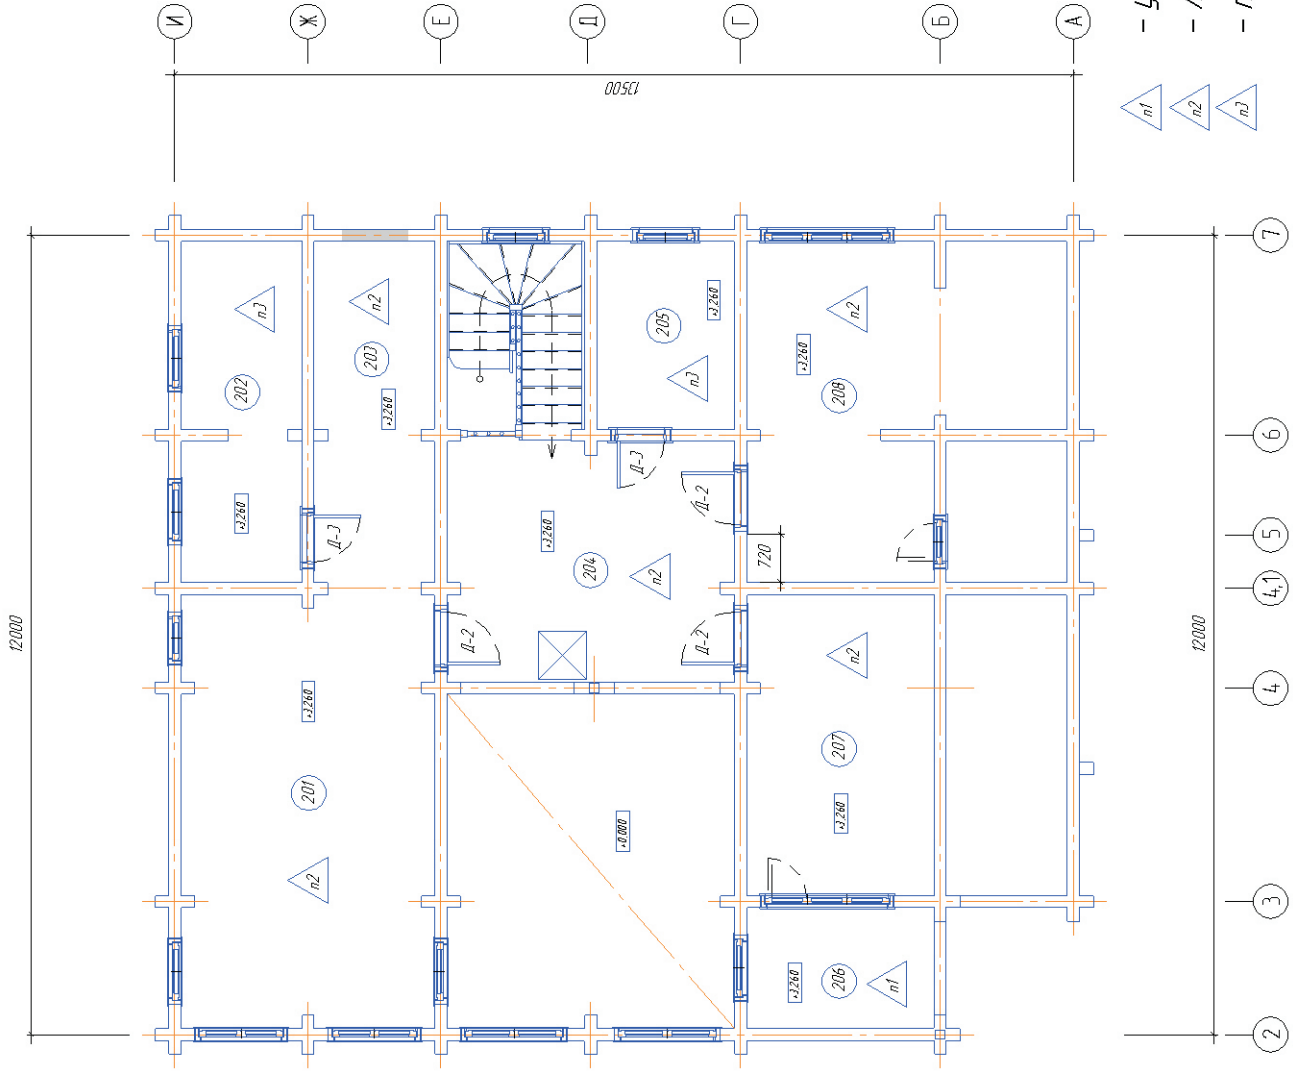

- ▲ n1 - УЛУЧШЕННЫЙ ПОЛ;
- ▲ n2 - ЛАМИНАТ;
- ▲ n3 - ПЛИТКА

Инд. № подл. Подп. и дата Взам. инд. №

Изм. Колуч. Лист №дож. Подп. Дата
ПЛАН НА ОТМ. +3,26 (2ЭТ) Лист